


BLAU
100
Personen

BRAUN
100
Personen

GRAU
100
Personen

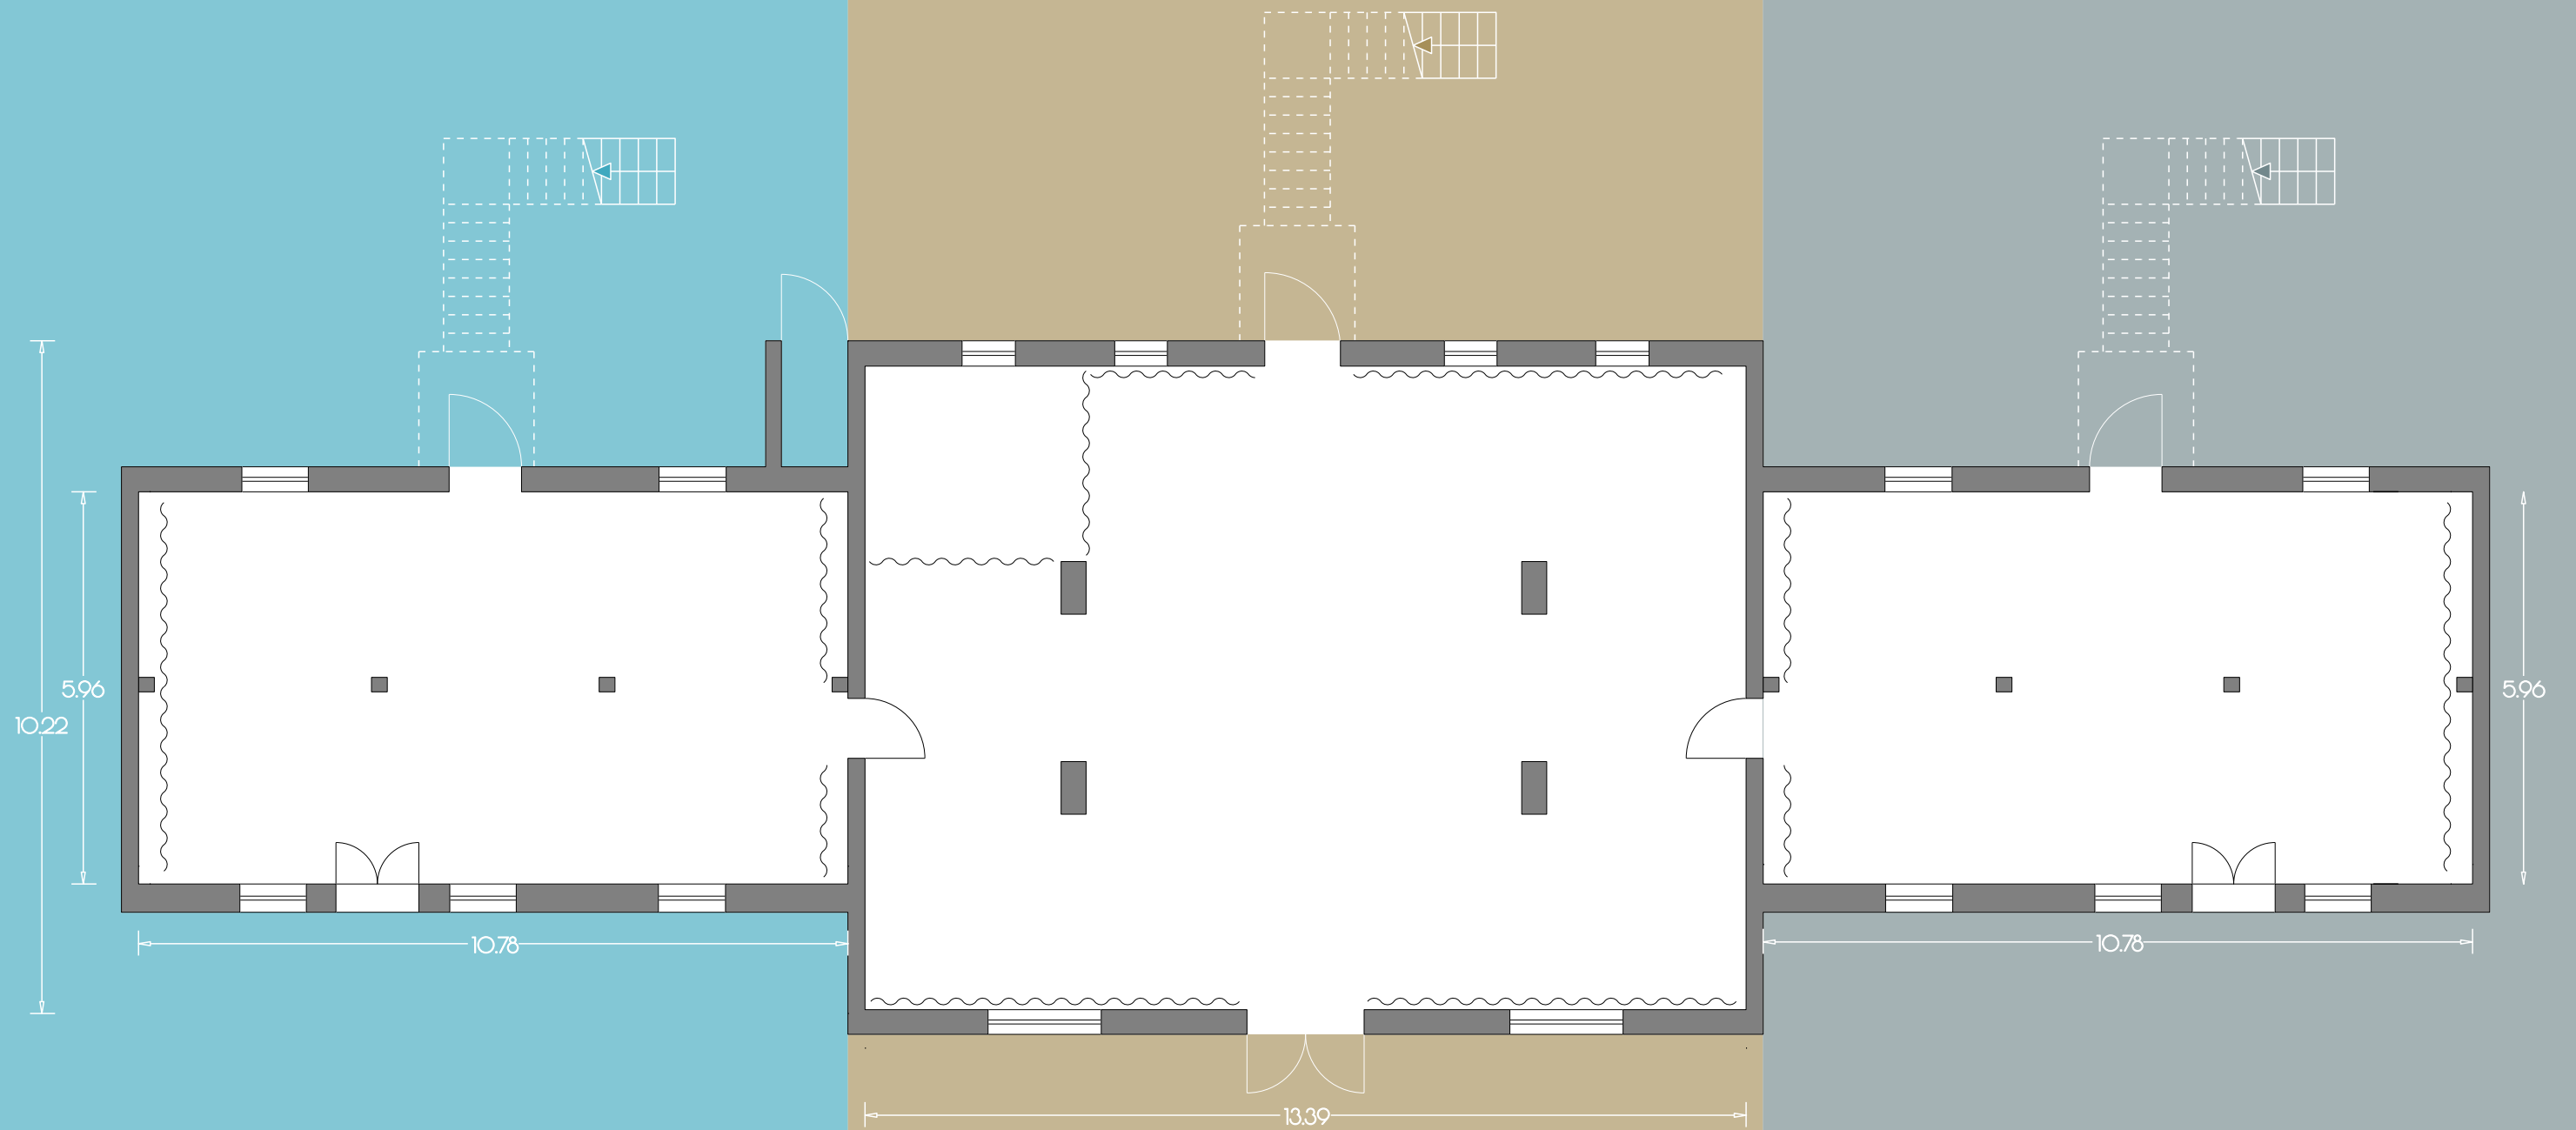

Kreativhaus Erdgeschoss

Blau: 64 m² (lh=2.80)
Braun: 130 m² (lh=2.78)
Grau: 64 m² (lh=2.80)

gesamt: 258 m²

VIOLETT
100
Personen

GRÜN
100
Personen

ORANGE
100
Personen



Kreativhaus Obergeschoss

Violett: 65 m² (lh=2.24-3.23)

Grün: 135 m² | 100 m² bei min. 2m Deckenhöhe (lh=1.48-3.29)

Orange: 65 m² (lh=2.24-3.23)

gesamt: 270 m² | 230 m² bei min. 2m Deckenhöhe

VIOLETT


36+1
Personen

GRÜN

39
Personen

ORANGE

36+1
Personen

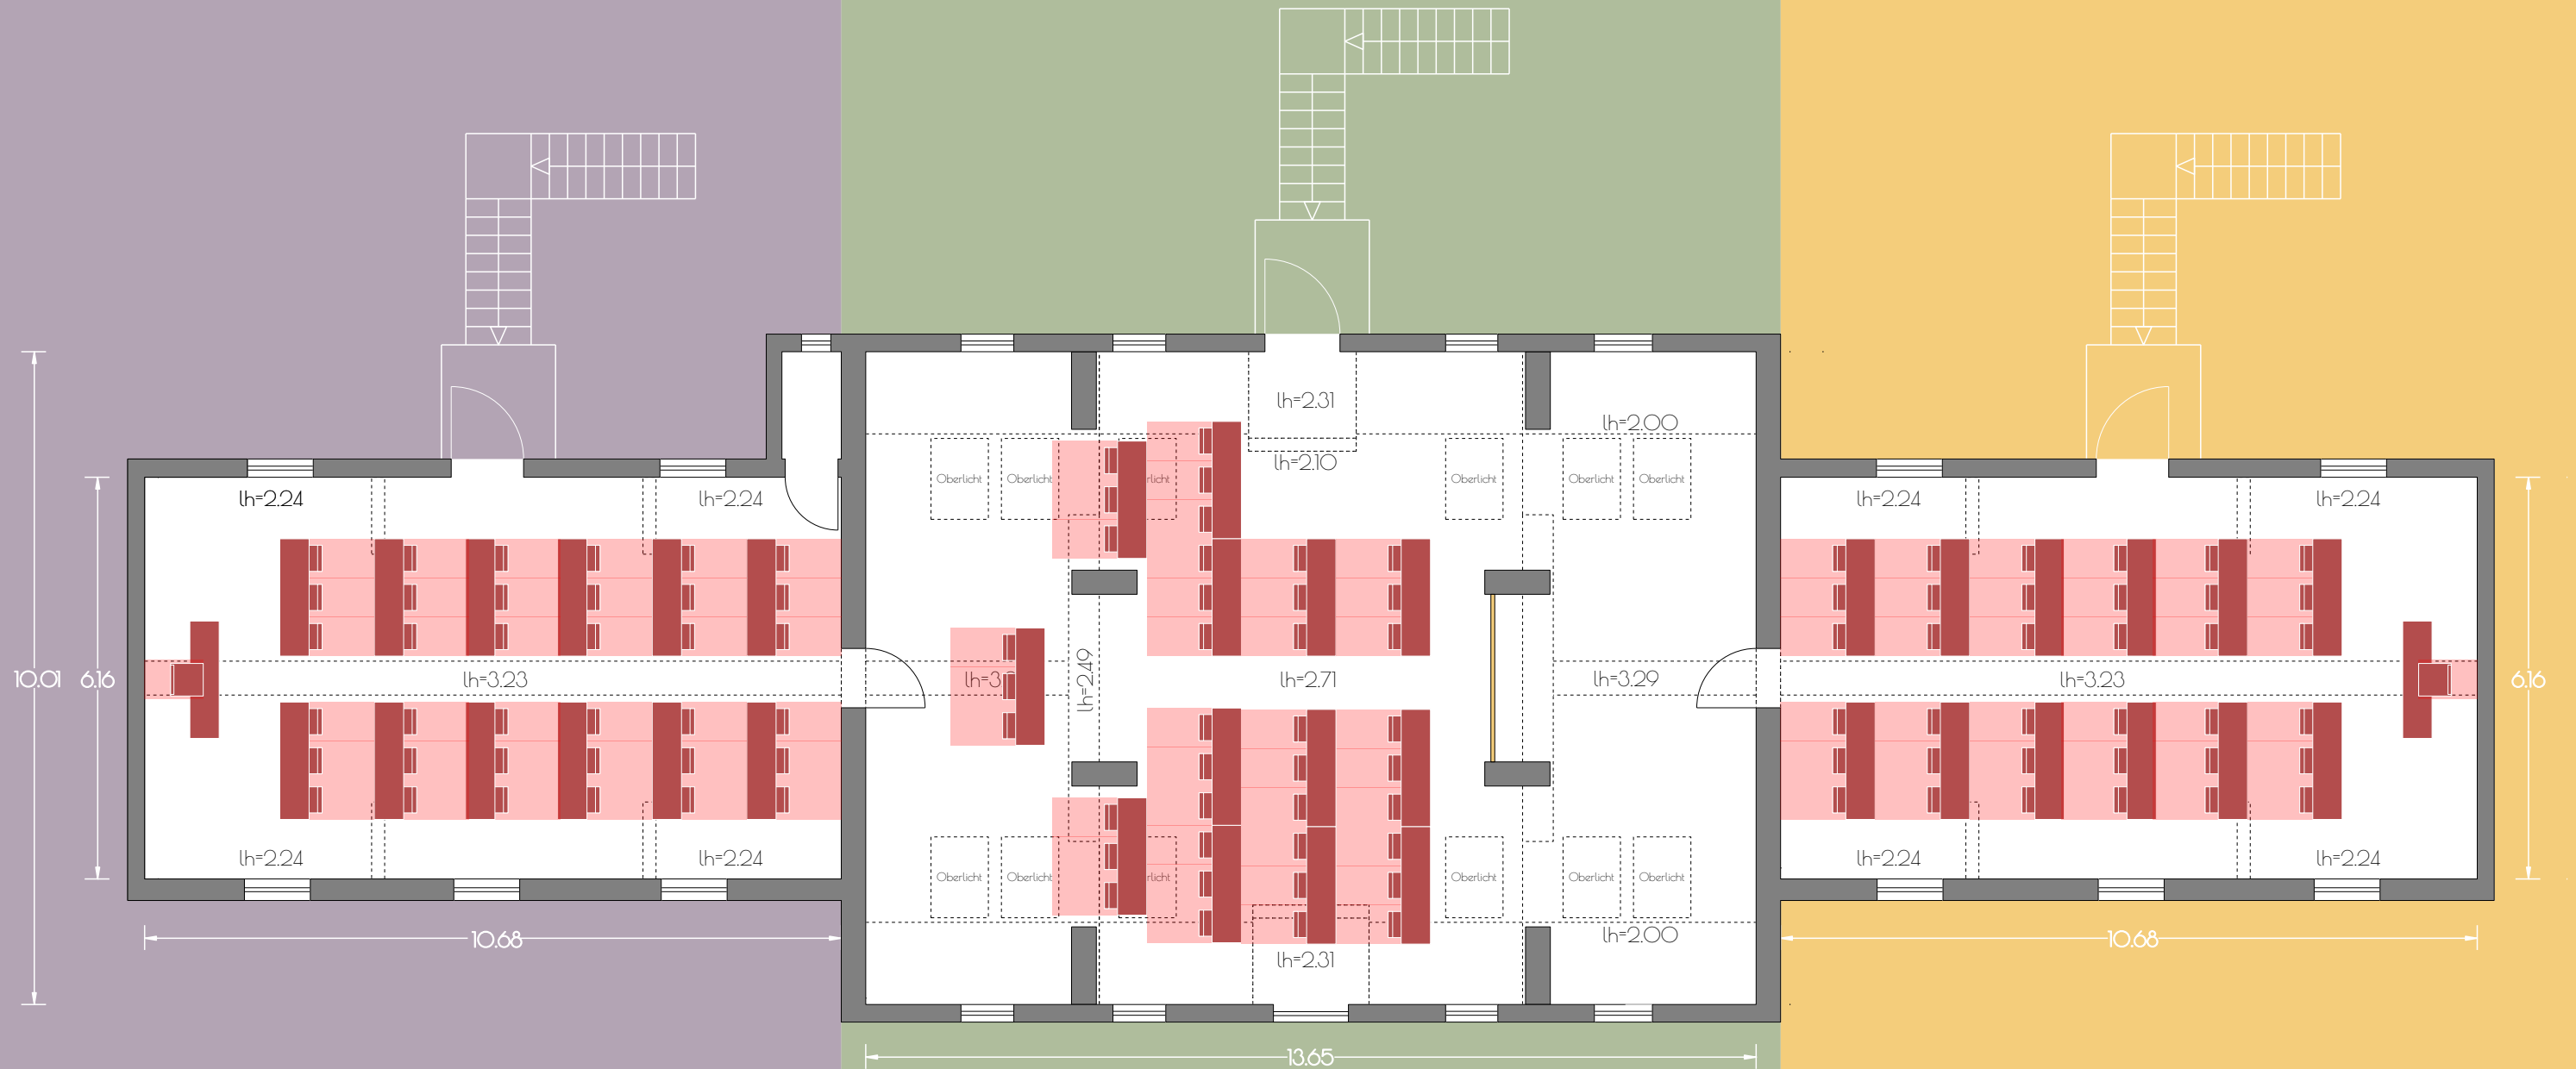

Kreativhaus Obergeschoss

Violett: 65 m² (lh=2.24-3.23)

Grün: 135 m² | 100 m² bei min. 2m Deckenhöhe (lh=1.48-3.29)

Orange: 65 m² (lh=2.24-3.23)

gesamt: 270 m² | 230 m² bei min. 2m Deckenhöhe

VIOLETT

48
Personen

GRÜN

70
Personen

ORANGE

48
Personen



Kreativhaus Obergeschoss

Violett: 65 m² (lh=2.24-3.23)

Grün: 135 m² | 100 m² bei min. 2m Deckenhöhe (lh=1.48-3.29)

Orange: 65 m² (lh=2.24-3.23)

gesamt: 270 m² | 230 m² bei min. 2m Deckenhöhe