


BLAU

BRAUN

GRAU

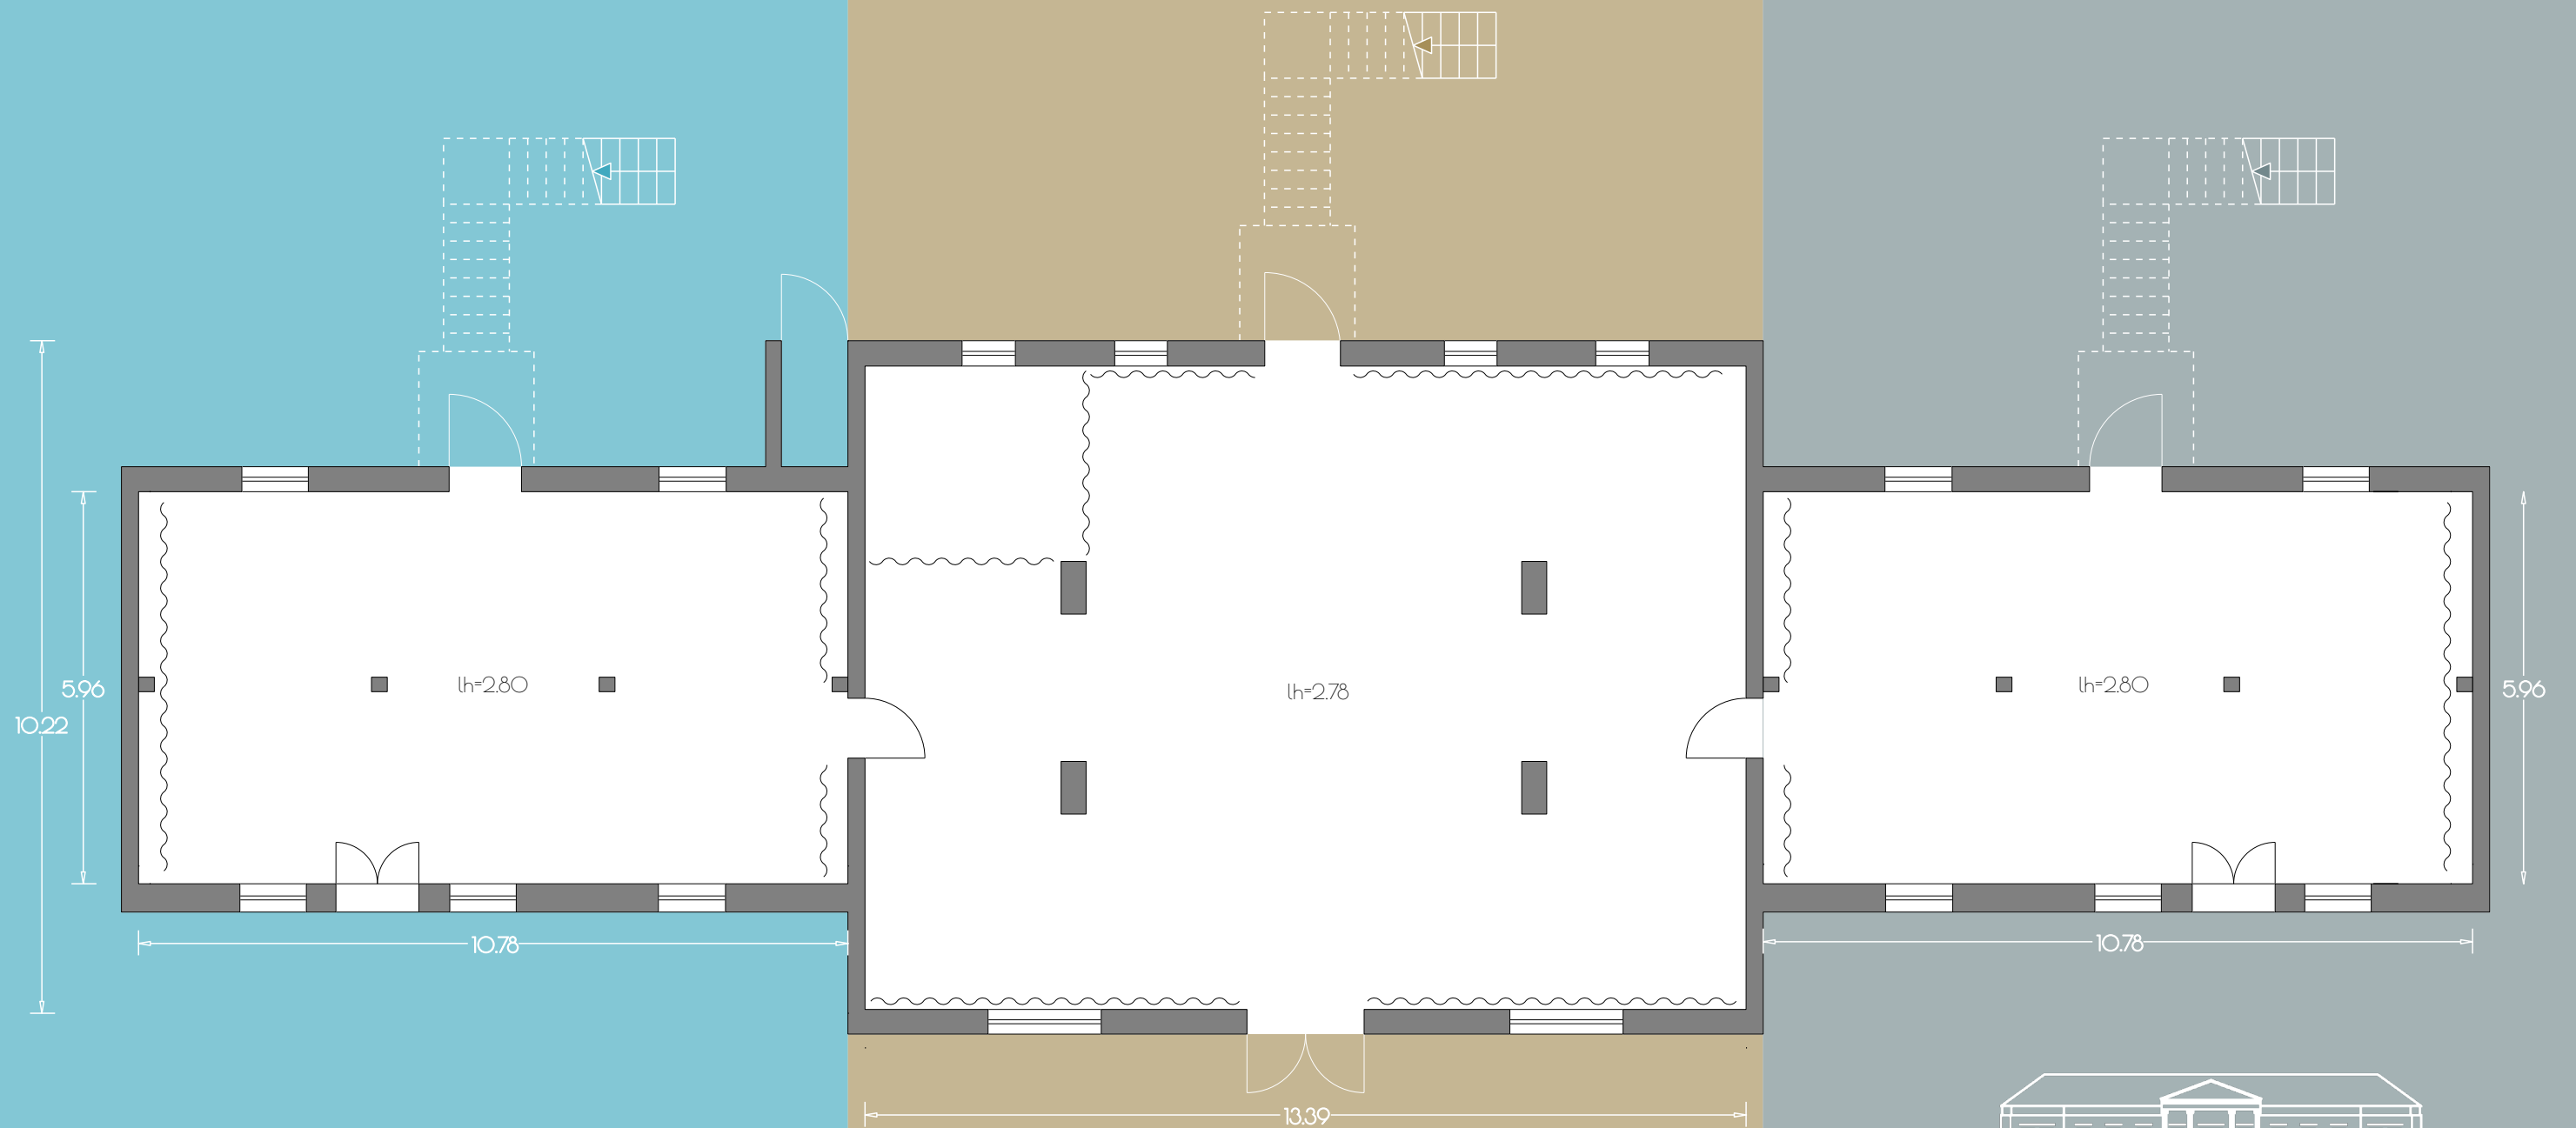

Kreativhaus Erdgeschoss

Blau: 64 m² (lh=2.80)
Braun: 130 m² (lh=2.78)
Grau: 64 m² (lh=2.80)
gesamt: 258 m²



GUT GNEWIKOW

Gutshaus am Ruppiner See
16818 Gnewikow/Neuruppin
Gutsstrasse 23
veranstaltung@gut-gnewikow.de

VIOLETT

GRÜN

ORANGE



Kreativhaus Obergeschoss

Violett: 65 m² (lh=2.24-3.23)

Grün: 135 m² | 100 m² bei min. 2m Deckenhöhe (lh=1.48-3.29)

Orange: 65 m² (lh=2.24-3.23)

gesamt: 270 m² | 230 m² bei min. 2m Deckenhöhe



GUT GNEWIKOW

Gutshaus am Ruppiner See
16818 Gnewikow/Neuruppin
Gutsstrasse 23
veranstaltung@gut-gnewikow.de